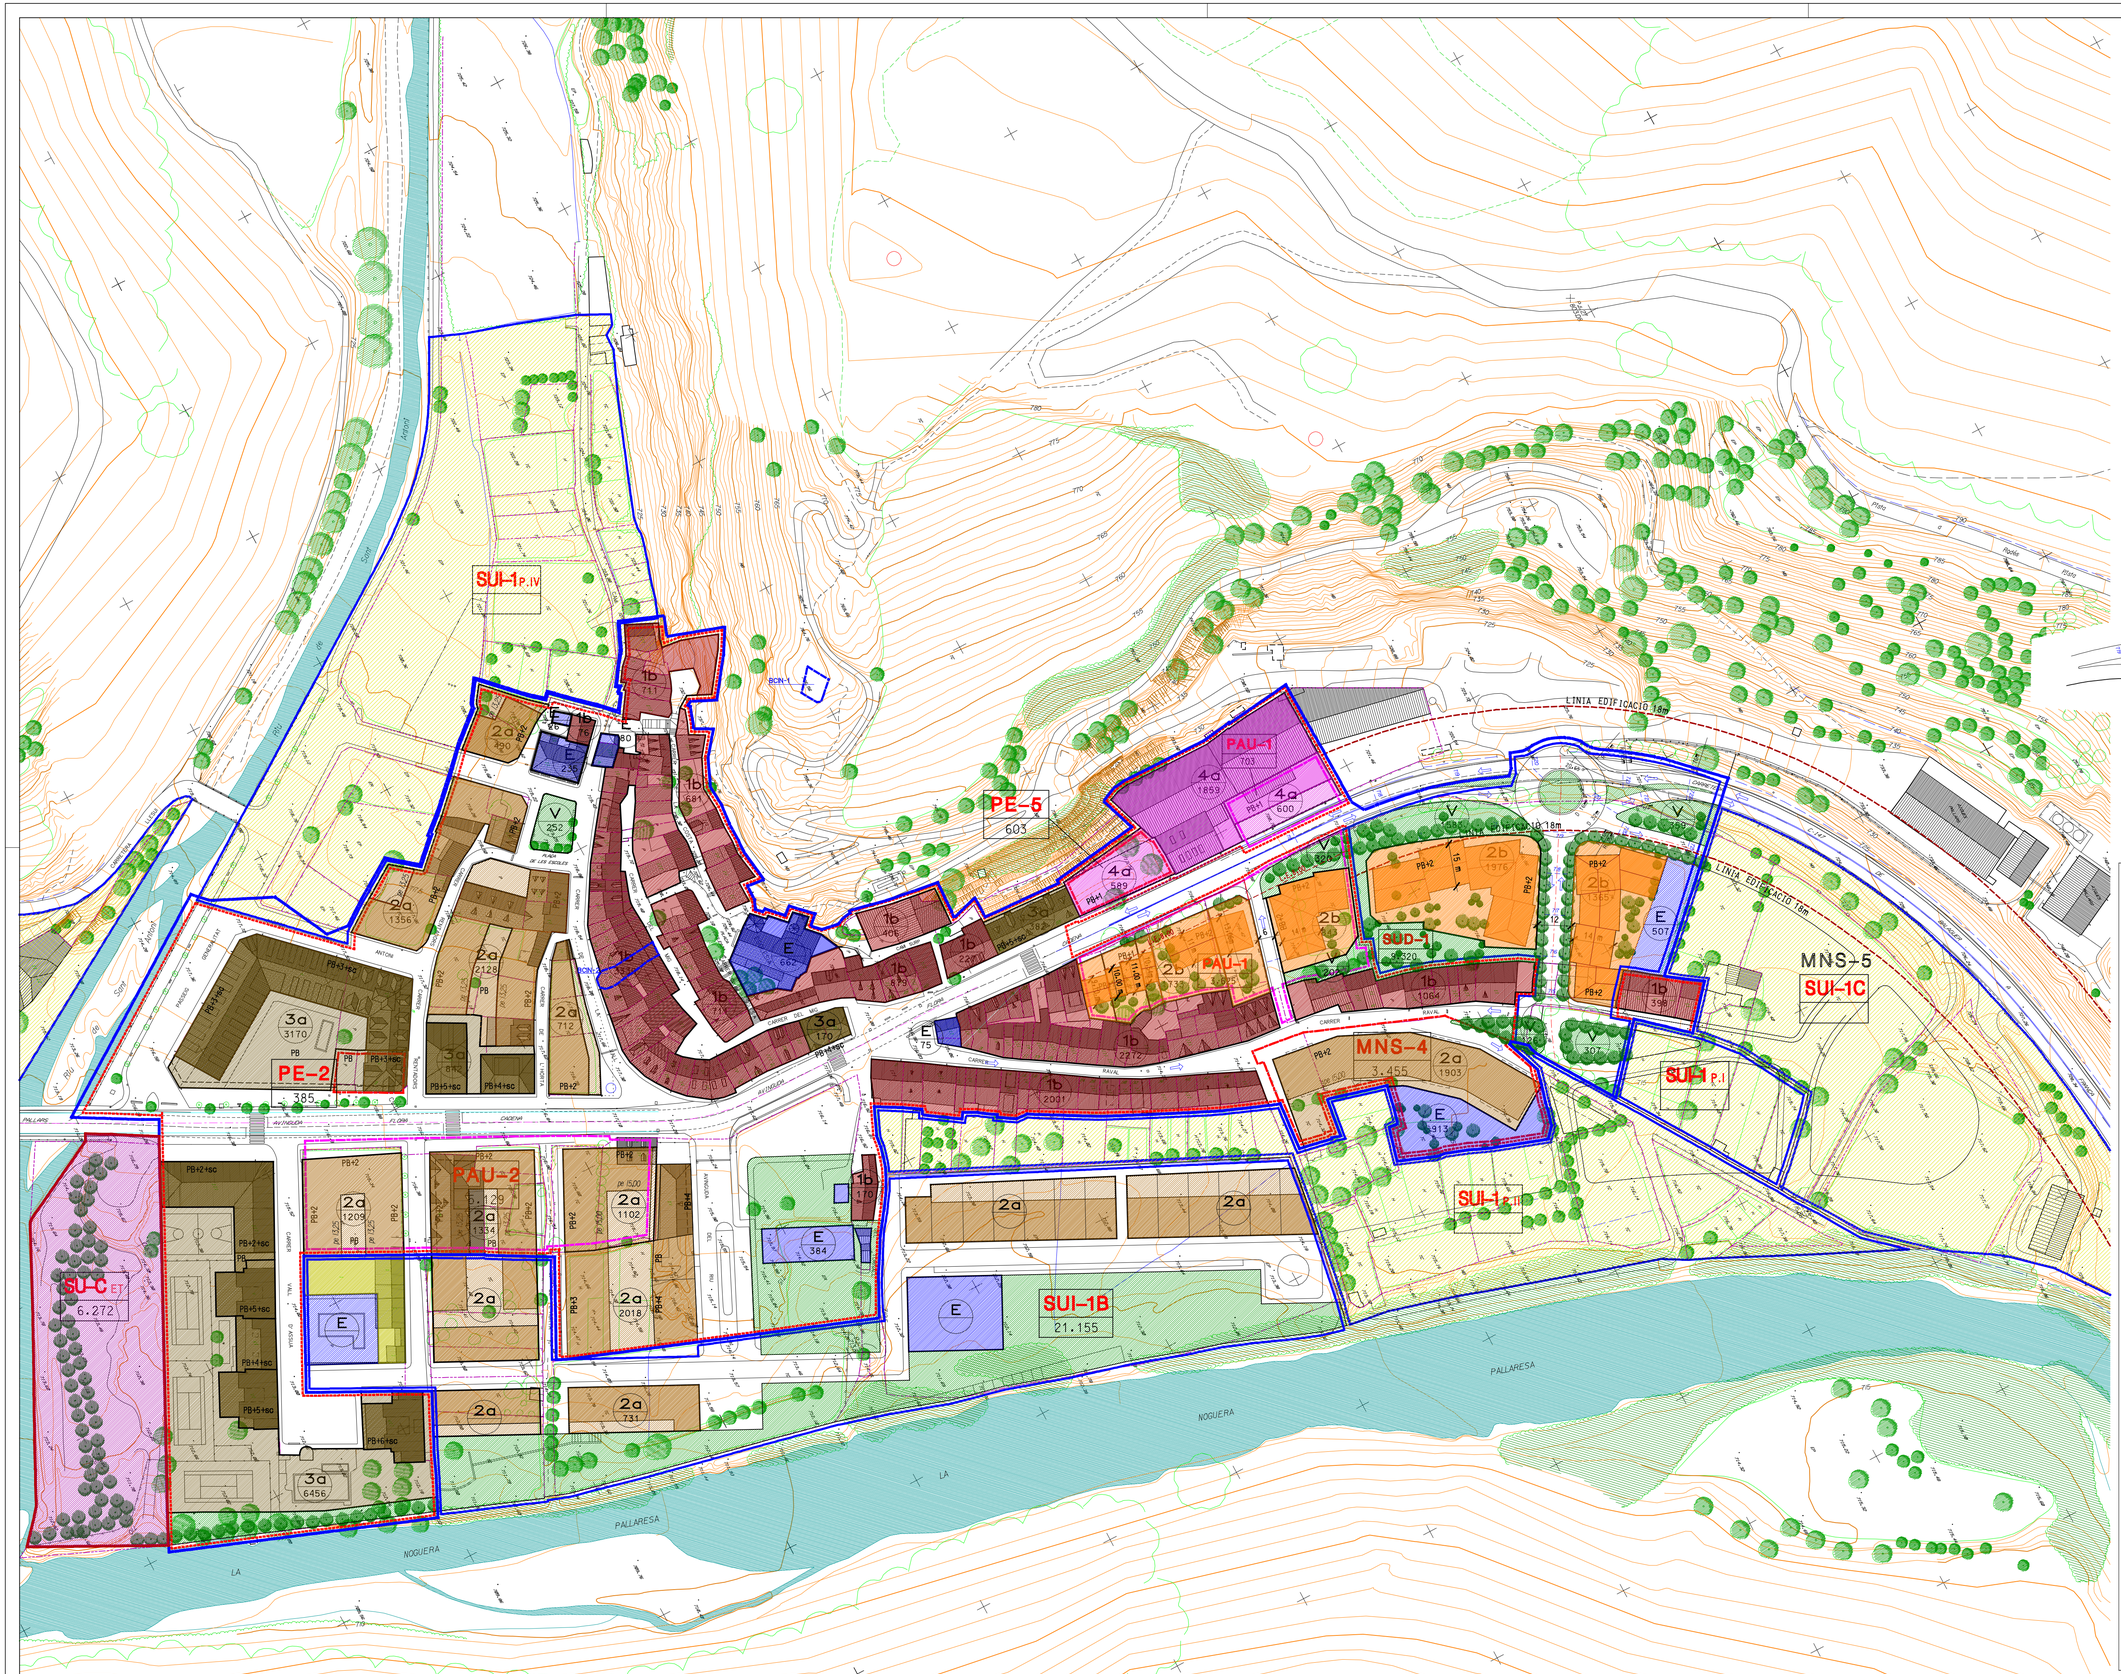

LÍMITS

- SÒL URBÀ CONSOLIDAT
- SÒL URBÀ NO CONSOLIDAT POLÍGON D'ACTUACIÓ URBANÍSTICA (PAU)
- SÒL URBÀ : PLA ESPECIAL (PE)
- SÒL URBANITZABLE DELIMITAT (SUD)
- LÍMIT MODIFICACIÓ NNSS

SISTEMES

- A SISTEMA VIARI
- B APARCAMENT PÚBLIC
- E EQUIPAMENTS
- P PROTECCIÓ SISTEMES
- T SERVEIS TÈCNICS
- V PARCS I JARDINS

ZONES

- 1a Nucli vell, volums agregats
- 1b Nucli vell lineal
- 2a Edificació lineal contínua
- 2b Edificació lineal discontínua
- 3a Volumetria existent
- 4a Industrial entre mitgeres

ELEMENTS DE PROTECCIÓ

BÉNS CULTURALS INTERÈS NACIONAL

P1	CASTELL DE RIALP	BCN-1
P2	TORRE D'EN VIRÓS	BCN-2

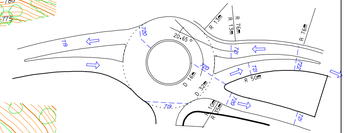

AJUNTAMENT DE

RIALP

RIALP - JULIOL 2005

MODIFICACIÓ PUNTUAL

NORMES SUBSIDIÀRIES DE PLANEJAMENT
PARÀMETRES COMUNS D'ORDENACIÓ
ZONA CASC ANTIC I ZONA D'EXTENSIÓ

DOCUMENT	APROVACIÓ	DEFINITIVA
APROV. INICIAL 14.05.2004	APROV. PROVISIONAL 11.06.2005	APROV. DEFINITIVA

PLÀNOL 3 — N — ESCALA 1/1.000

MODIFICACIÓ NNSS

DOM ARQUITECTES ASSOCIATS SL
PASQUAL MAS I BOLDÚ :: VALERI MAS I BOLDÚ :: ARQUITECTES

V-6

...\03-Definitiva\03-mns.dgn 28/07/2005 22:08:19